

KATUSEKORRUSE RUUMIDE EKSPLIKATSIOON

Nr.	Ruumi nimetus	Pind, m <sup>2</sup>
301	trepikoda	4,4
302	koridor	35,3
303	bürooruum	73,4
304	bürooruum	82,0
305	bürooruum	68,5
306	wc	2,6
307	wc	2,6
308	abiruum	2,8
309	bürooruum	85,2
310	ventilatsiooni tehnoruum	5,9
		<b>362,7 m<sup>2</sup></b>

sh. üldkasutatav pind 47.7 m<sup>2</sup>  
 tehnopind 5.9 m<sup>2</sup>  
 mitteiluruumide pind 309.1 m<sup>2</sup>

TINGMÄRGID:

VS-2

- 3-kihiline sandwich-paneel 100mm
- vert. distantliist 100x32 32mm
- kipsplaat 12,5mm

SS-2

- Siseviimistlus
- Kiviplokk (Columbia) 240mm
- Siseviimistlus

SS-3

- Kipsplaat 13mm
- Metallkarkass, vahel mineraalvill 100mm
- Kipsplaat 13mm


SS-4

- Klaasvahesein

SS-5

- Kipsplaat GKB/GKF 12,5x2mm
- Metallkarkass, vahel mineraalvill 75mm
- õhkvahe 10mm
- Metallkarkass, vahel mineraalvill 75mm
- Kipsplaat GKB/GKF 12,5x2mm

- Evakuatsioonisuund/inimeste arv

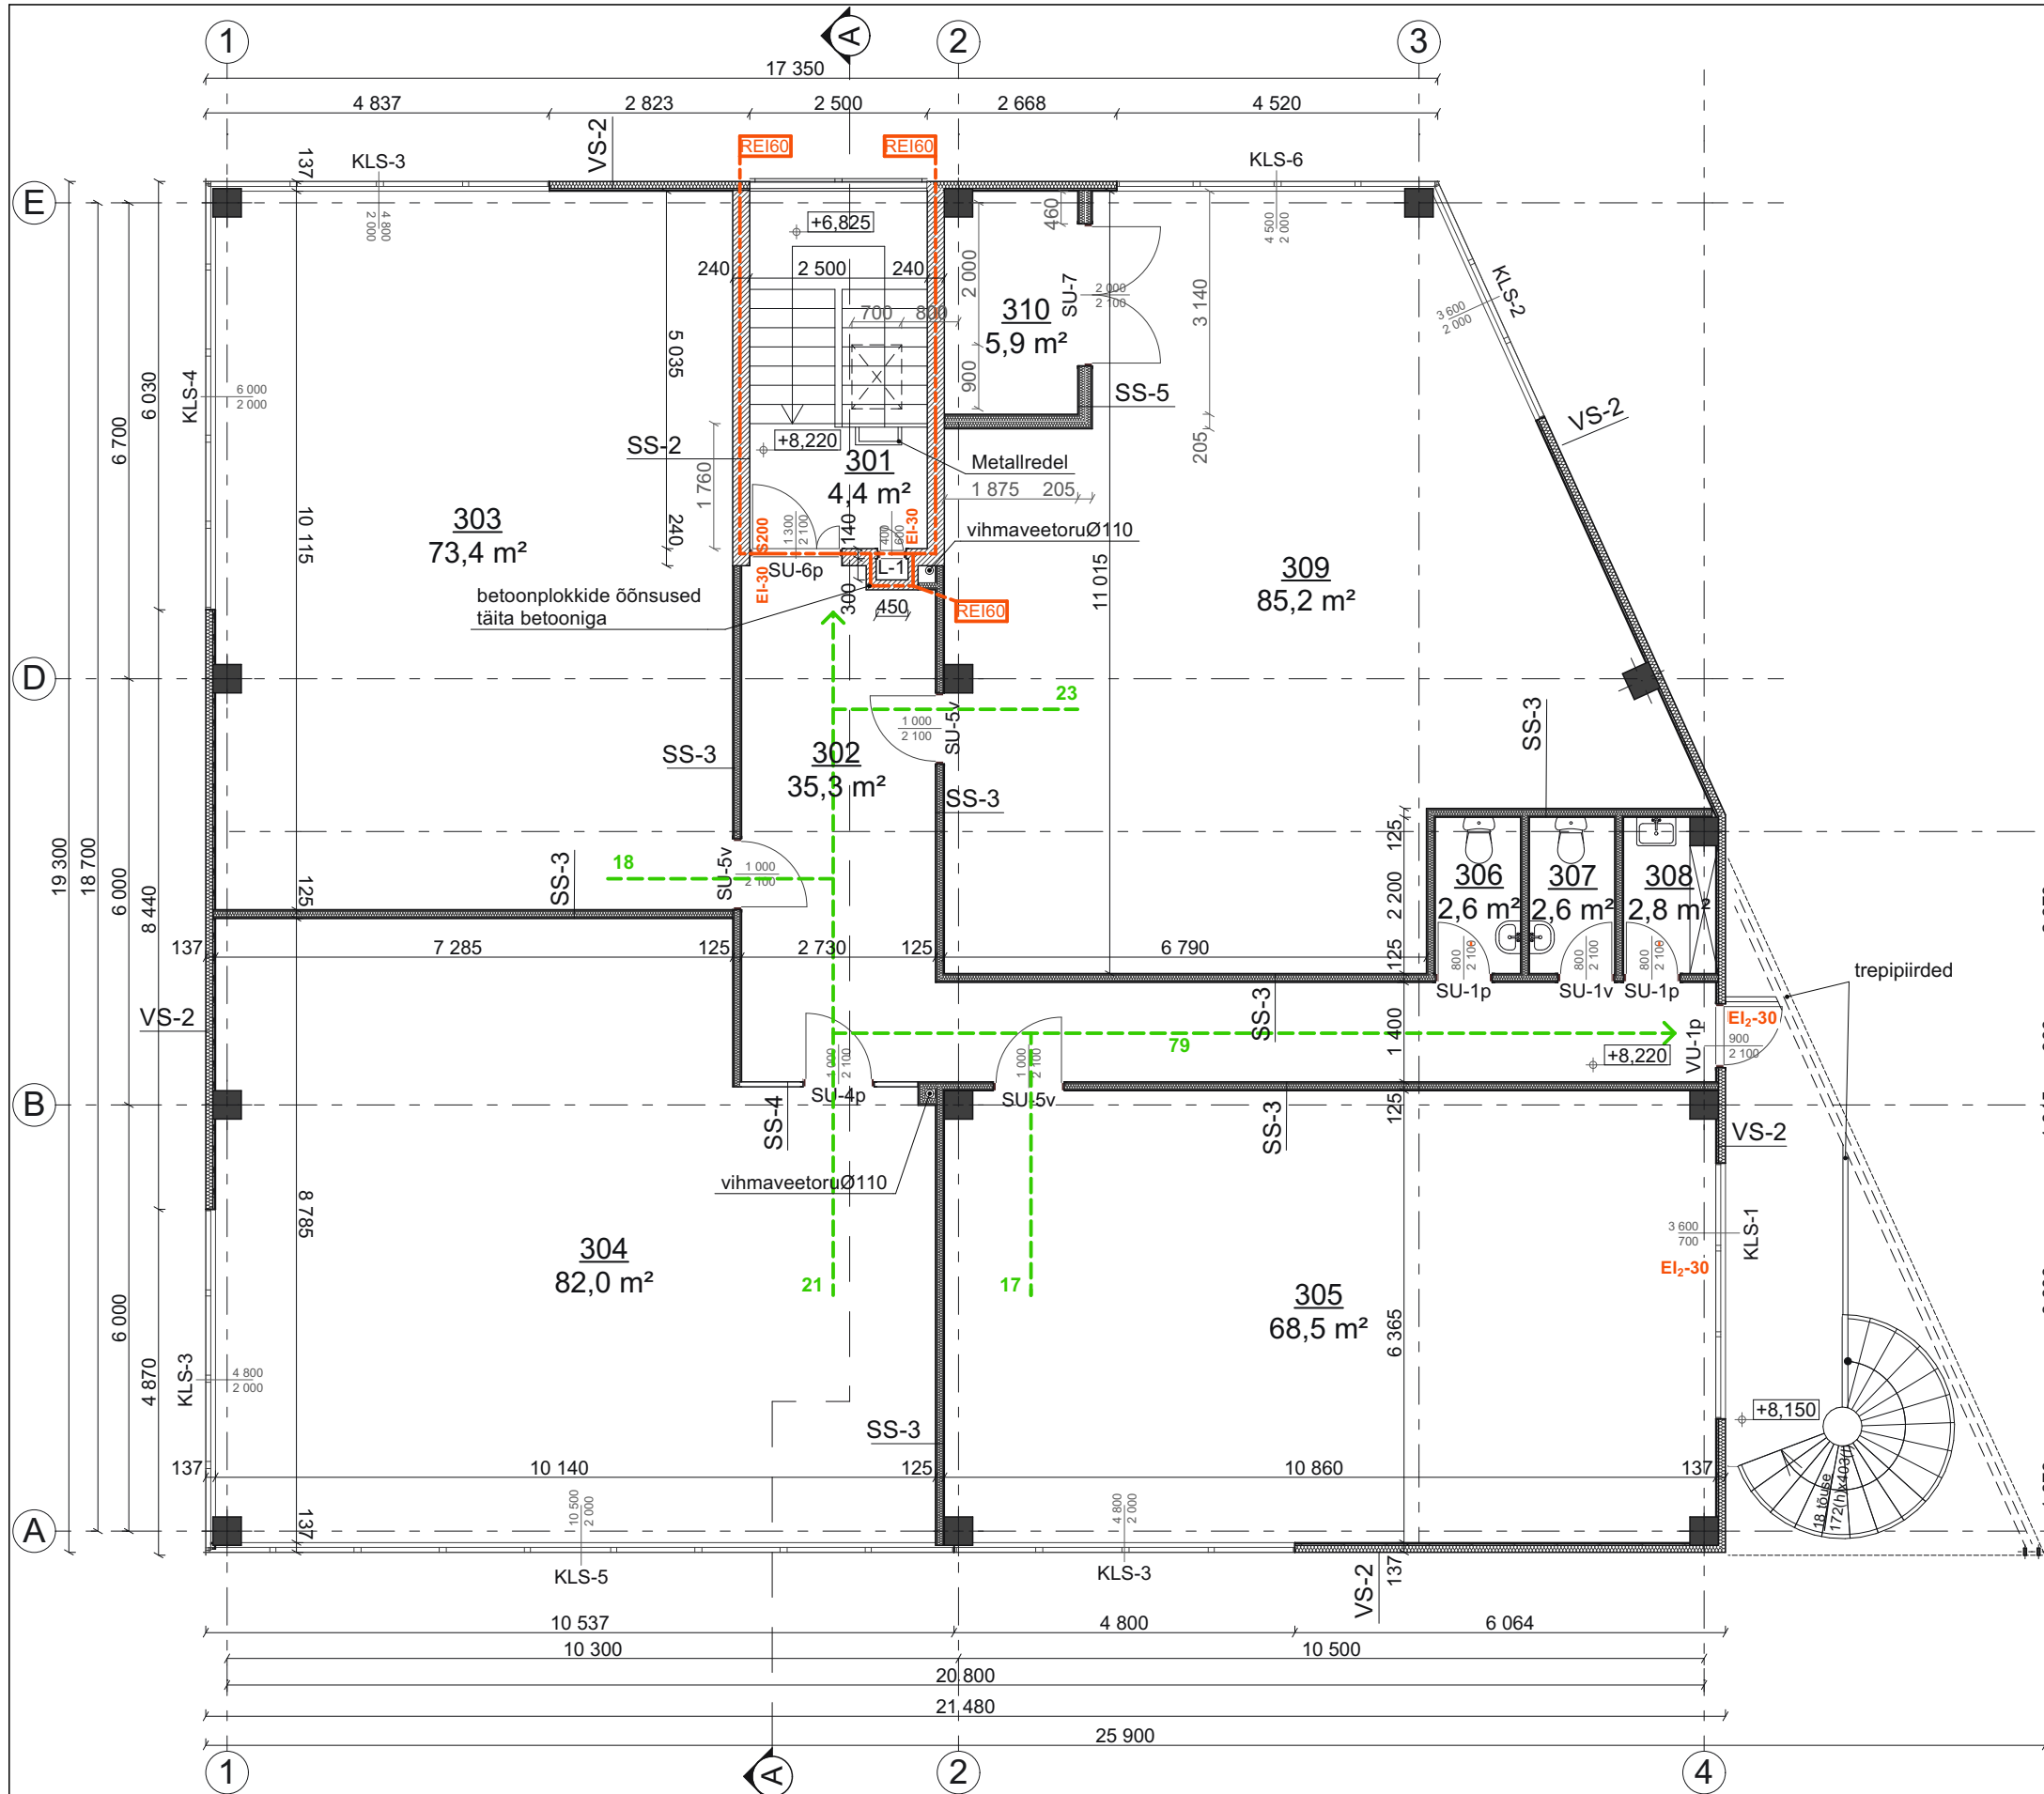

Märkused:

1. Joonised, seletuskiri ja loetelud moodustavad terviku ja neid tuleb käsitleda koos.
2. Joonisel on antud tarindite tüübid. Kandevkonstruktsioonid tuleb dimensiooneerida.
3. Kõrgsmärgile ±0.000 vastab absoluutne kõrgus 40.20

Tellija		VISUAL IMPRESSION OÜ	
Objekti asukoht		Harju maakond, Maardu linn, Vana-Narva mnt. 1f	
Objekt		ÄRIHOONE PROJEKT	
Joonis		3.KORRUSE PLAAN	
Vastutav arhitekt	R. Smuškin	P12222	Töö nr
Arhitekt	I. Suvorova	Arhitektuur	Projekti osa
		PP	Stadium
		08.2022	Kuupäev
		1:100	Skaala
		AR-5-03	Joonise nr



Tartu Arhitektuuribüroo OÜ  
 MTR reg-nr EEP001313  
 Registrikood 10439501  
 Ülikooli 4-3, 51003 Tartu  
 tel +372 730 8260  
 e-post arhpro@arhpro.ee  
 koduleht www.arhpro.ee